



ΕΦΗΜΕΡΙΣ ΤΗΣ ΚΥΒΕΡΝΗΣΕΩΣ

ΤΗΣ ΕΛΛΗΝΙΚΗΣ ΔΗΜΟΚΡΑΤΙΑΣ

ΤΕΥΧΟΣ ΤΕΤΑΡΤΟ **Αρ. Φύλλου 492**

13 Ιουλίου 1998

ΠΕΡΙΕΧΟΜΕΝΑ

ΠΟΛΕΟΔΟΜΙΑ

ΑΠΟΦΑΣΕΙΣ

ΠΟΛΕΟΔΟΜΙΑ

ΑΠΟΦΑΣΕΙΣ

Αριθ. 29/22511/ΠΣΚ - 954 (1)

Τροποποίηση της 29/29078/ΠΣΚ/1226/6.8.97 απόφασης του Νομάρχη Θεσσαλονίκης «παράταση αναστολής χορήγησης οικοδομικών αδειών και εκτέλεσης οικοδομικών εργασιών σε τμήμα της εκτός σχεδίου περιοχής της Κοινότητας Καλοχωρίου (Ν. Θεσ/νίκης), ΦΕΚ 783/Δ/9.9.97.

Ο ΝΟΜΑΡΧΗΣ ΘΕΣΣΑΛΟΝΙΚΗΣ

Έχοντας υπόψη:

1. Το άρθρο 8 του Ν. Δ/τος της 17.7.23 «περί σχεδίων πόλεως κ.λπ.» (ΦΕΚ 228/Α).

2. Την παρ. 3 του άρθρου 7 του Ν. 2508/97 «βιώσιμη οικιστική ανάπτυξη των πόλεων και οικισμών της χώρας και άλλες διατάξεις» (ΦΕΚ 124/Α΄).

3. Το έγγραφο 1.135/28.5.98 της Κοινότητας Καλοχωρίου και την 219/1998 απόφαση του Κοινοτικού Συμβουλίου Καλοχωρίου.

4. Τη γνωμοδότηση του Συμβουλίου Χ.Ο.Π. Ν. Θεσσαλονίκης όπως διατυπώθηκε στην πράξη του 348/98 (συνεδρία 20ή/9.6.98) μετά τη σχετική από 2.6.98 εισήγηση του Τμήματος Πολεοδομικών Σχεδίων και Κανόνων της Δ/νσης Πολεοδομίας.

5. Το άρθρο 29Α του Ν. 1558/85 όπως αυτό προστέθηκε με το άρθρο 27 του Ν. 2081/92 (ΦΕΚ 154/Α) και τη διαπίστωση ότι από τις κανονιστικού χαρακτήρα διατάξεις της παρούσας δεν προκαλείται δαπάνη σε βάρος του κρατικού προϋπολογισμού ή της Κοινότητας Καλοχωρίου, αποφασίζουμε:

Στην παρ. 2 του διατακτικού της 29/29078/ΠΣΚ/1266/ 6.8.97 απόφασης Νομάρχη Θεσσαλονίκης (ΦΕΚ 783/Δ/9.9.97) προστίθεται η ακόλουθη φράση: «Η αναστολή δεν ισχύει προκειμένου για κοινωφελείς εγκαταστάσεις σε γήπεδα που η πολεοδομική μελέτη προορίζει για αντίστοιχες χωροθετήσεις».

Η παρούσα να δημοσιευθεί στην Εφημερίδα της Κυβερνήσεως και η ισχύς της να αρχίσει από τη δημοσίευσή της.

Θεσσαλονίκη, 22 Ιουνίου 1998

Ο Νομάρχης
ΚΩΣΤΑΣ ΠΑΠΑΔΟΠΟΥΛΟΣ

Αριθ. 29/οικ/25613/ΠΣΚ/1122 (2)

Αναστολή οικοδομικών εργασιών και έκδοσης οικοδομικών αδειών επί δώδεκα (12) μήνες στην περιοχή «Κυρίμη - Δενδροποτάμου» του Δήμου Μενεμένης Νομού Θεσσαλονίκης.

Ο ΝΟΜΑΡΧΗΣ ΘΕΣΣΑΛΟΝΙΚΗΣ

Έχοντας υπόψη:

1. Το Ν.Δ. της 17.7.23 «περί σχεδίων πόλεων και κωμών του κράτους κ.λπ.» (ΦΕΚ 228Α) και ειδικότερα το άρθρο 8 όπως τροποποιήθηκε μεταγενέστερα:

2. Το Ν. 651/77 (ΦΕΚ 207Α) και ειδικότερα το άρθρο 12 όπως συμπληρώθηκε με το άρθρο 31 (παρ. 5) του Ν. 1577/ΓΟΚ (ΦΕΚ 210Α΄).

3. Το Π.Δ. 183/86 «Έγκριση τροποποιήσεων σχεδίων πόλεων και καθορισμός όρων και περιορισμών δόμησης από τους Νομάρχες» (ΦΕΚ 70Α) και ειδικότερα το άρθρο

1 όπως επίσης και τον Α.Ν. 314/88 όπως τροποποιήθηκε με το Ν.Δ. 1018/71 (για οικισμούς κάτω των 5000 κατοίκων).

4. Την αριθ. 139/98 απόφαση του Δημοτικού Συμβουλίου Μενεμένης.

5. Την αριθ. 312/98 πράξη γνωμοδότησης του Συμβουλίου Χωροταξίας, Οικισμού και Περιβάλλοντος Ν. Θεσ/νίκης (αριθ. συνεδρίας 17/98).

6. Το άρθρο 37 του Ν. 3200/55 «περί αποκεντρώσεως», αποφασίζει:

Αναστέλλονται επί δώδεκα μήνες οι οικοδομικές εργασίες και η έκδοση οικοδομικών αδειών στην περιοχή «Κυρίμη - Δενδροποτάμου» του Δήμου Μενεμένης όπως αυτή σημειώνεται με μπλε γραμμή στο σχετικό διάγραμμα κλ. 1:500 που θεωρήθηκε από τον Προϊστάμενο της Δ/νσης Πολεοδομίας και συνοδεύει την απόφαση αυτή.

Άρθρο 2ο

Από τις διατάξεις αυτής της απόφασης δεν προκαλείται δαπάνη σε βάρος του προϋπολογισμού του οικείου Ο.Τ.Α.


Άρθρο 3ο

Η απόφαση αυτή να δημοσιευθεί στην Εφημερίδα της Κυβερνήσεως μαζί με το διάγραμμα που τη συνοδεύει και η ισχύς της να αρχίσει από τη δημοσίευσή της στην Εφημερίδα της Κυβερνήσεως.

Θεσσαλονίκη, 22 Ιουνίου 1998

Ο Νομάρχης

ΚΩΣΤΑΣ ΠΑΠΑΔΟΠΟΥΛΟΣ

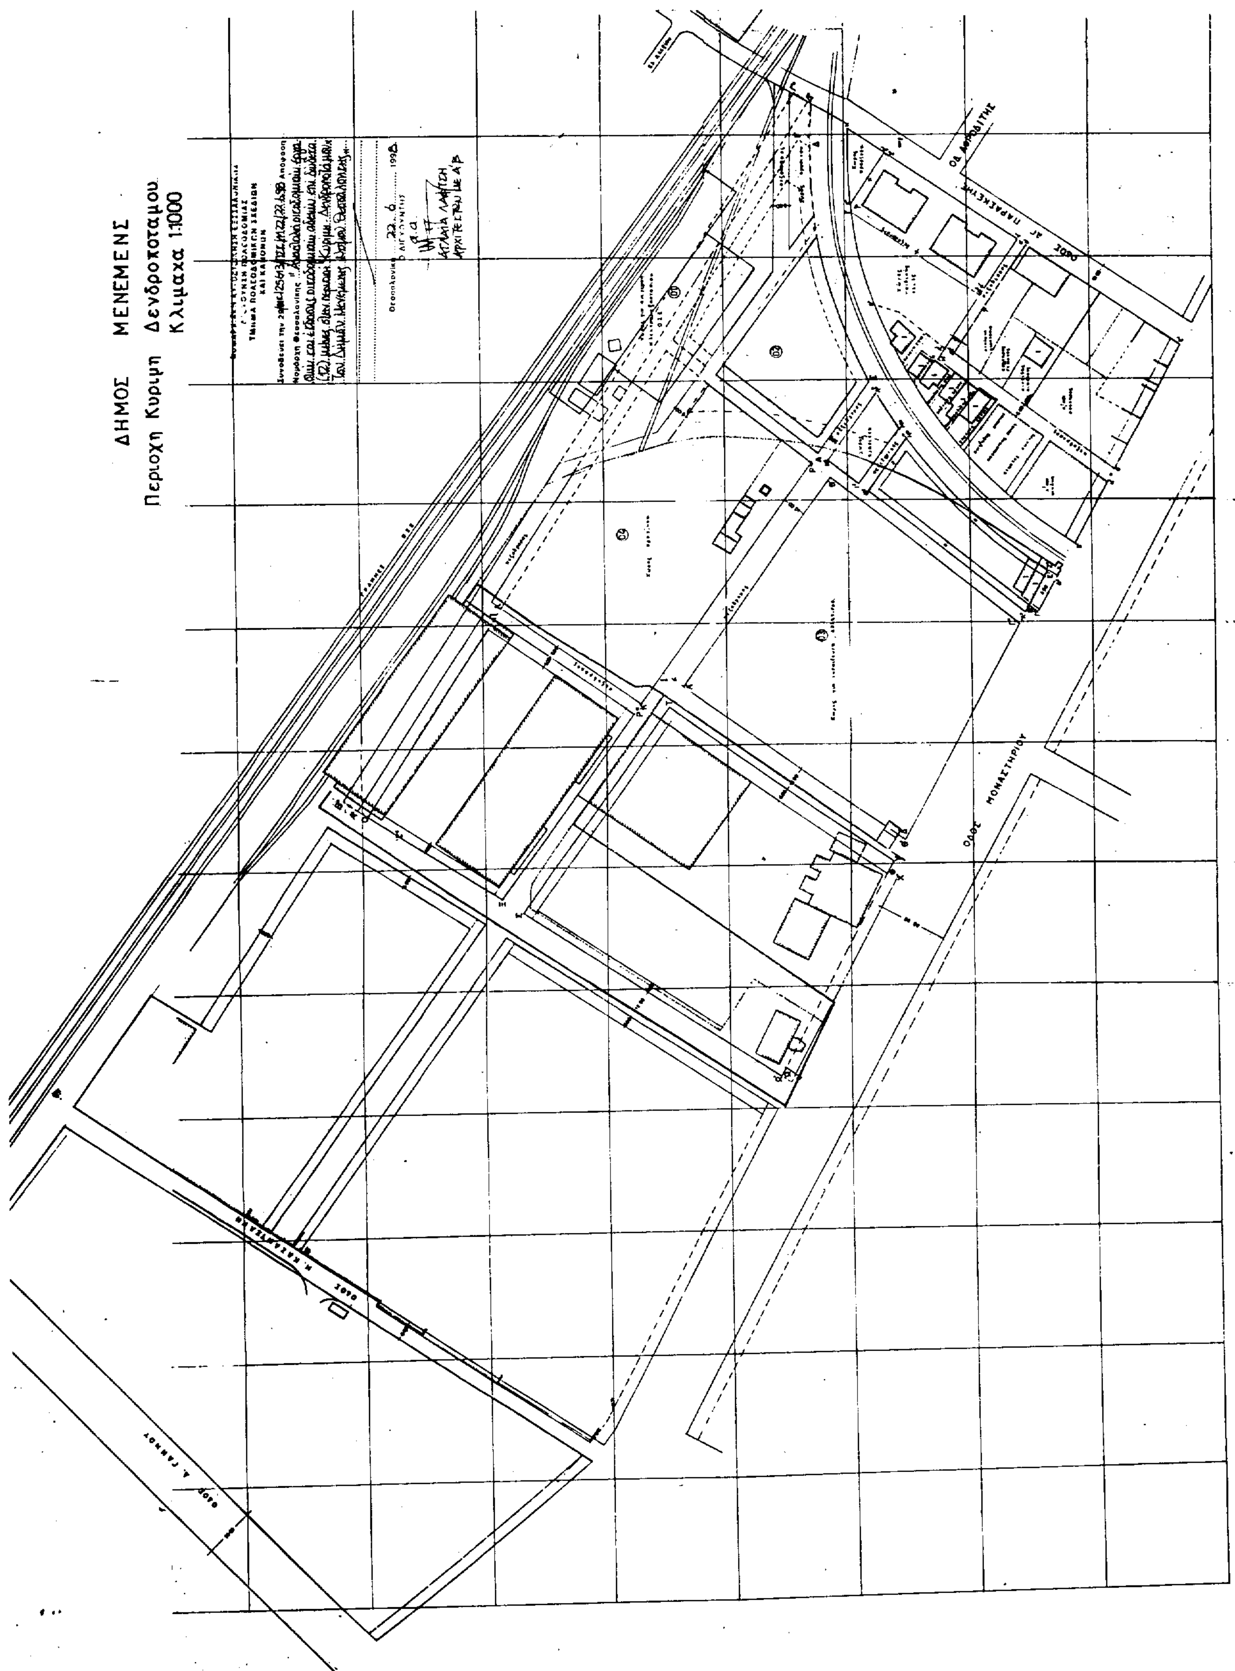
ΔΗΜΟΣ ΜΕΝΕΜΕΝΗΣ
Περιοχη Κυριμη Δενδροποταμου
Κλιμακα 1:1000
ΟΔΟΣ ΜΟΝΑΣΤΗΡΙΟΥ

Αριθ. 29/ΠΣΚ/20355/849 (3)

Καθορισμός επιτρεπόμενης χρήσης του τεμαχίου 82.ε της διανομής "Ελος Κουφαλίων 1940" στην εκτός οικισμών περιοχή του Δήμου Κουφαλίων (Ν. Θεσσαλονίκης.

Ο ΝΟΜΑΡΧΗΣ ΘΕΣΣΑΛΟΝΙΚΗΣ

Έχοντας υπόψη:

1. Τις διατάξεις του άρθρου 3 του Ν. 1512/85 (ΦΕΚ 4/Α) "τροποποίηση και συμπλήρωση πολεοδομικών διατάξεων".

2. Τις διατάξεις του Ν. 2218/94 "Ίδρυση Νομαρχιακής Αυτοδιοίκησης κ.λπ." (ΦΕΚ 90/Α) όπως τροποποιήθηκαν και συμπληρώθηκαν με το Ν. 2240/90 "συμπλήρωση διατάξεων για την νομαρχιακή αυτοδιοίκηση και άλλες διατάξεις" (ΦΕΚ 153/Α).

3. Την υπ' αρ. 21/31.3.95 απόφαση του Νομαρχιακού Συμβουλίου Θεσσαλονίκης "Οργανισμός Εσωτερικής Υπηρεσίας της Νομαρχιακής Αυτοδιοίκησης Θεσσαλονίκης (ΦΕΚ 392/Β/11.4.95).

4. Το Τ.Π.Σ.Κ./904/25.5.98 σχετικό με το θέμα Εισηγητικό Σημείωμα του Τμήματος Πολεοδομικών Σχεδίων και Κανόνων της Δ/νσης Πολεοδομίας.

5. Το άρθρο 29Α του Ν. 1558/85 όπως αυτό προστέθηκε με το άρθρο 27 του Ν. 2081/92 (ΦΕΚ 154/Α) και την διαπίστωση ότι από τις κανονιστικού χαρακτήρα διατάξεις της παρούσας δεν προκαλείται δαπάνη εις βάρος του κρατικού προϋπολογισμού.

6. Την 69269/5387/90 κοινή απόφαση Υπουργών, (ΦΕΚ 678/Β/25.10.90) "κατάταξη έργων και δραστηριοτήτων σε κατηγορίας κ.λπ." και ειδικότερα τα άρθρα 4, 5 και 8.

7. Την εγκύκλιο 30/93 του ΥΠΕΧΩΔΕ (αρ. πρωτ. 78266/4048/9.7.93) και το 80972/5450/17.8.93 διευκρινιστικό της έγγραφο της Δ/νσης Χωροταξίας του ΥΠΕΧΩΔΕ.

8. Το Π.Δ. της 24/30.5.85 (ΦΕΚ 270/Δ) για τους όρους και περιορισμούς δόμησης των εκτός οικισμού γηπέδων.

9. Την 83840/5391/12.12.86 (ΦΕΚ 1/Δ/5.1.87) Απόφαση Υπουργού ΠΕΧΩΔΕ για τις αποστάσεις κτηνοτροφικών και πτηνοτροφικών εγκαταστάσεων από οικισμούς κ.λπ. όπως και την Α18/8181/3.9.86 (ΦΕΚ 623/Β/29.9.86 - 57/Β/87) απόφαση Υπουργού Υγείας, Πρόνοιας και Κοιν. Ασφαλίσεων για τους όρους ίδρυσης και λειτουργίας κτηνοτροφικών και πτηνοτροφικών εγκαταστάσεων, αποφασίζουμε:

1. Καθορίζεται επιτρεπόμενη χρήση "σταβλική εγκατάσταση - βουστάσιο" στο τεμάχιο 82.ε της Διανομής "Ελος Κουφαλίων 1940" στην περιοχή του Δήμου Κουφαλίων, το οποίο σημειώνεται με στοιχεία Α-Β-Γ-Δ-Α στο διάγραμμα - απόσπασμα διανομής κλίμακας 1:5.000 που θεωρήθηκε από τον προϊστάμενο της Δ/νσης Πολεοδομίας και συνοδεύει την παρούσα.

2. Στο υπόψη γήπεδο εξακολουθούν να ισχύουν οι όροι και περιορισμοί δόμησης σύμφωνα με το ΠΔ της 24/30.5.85 (ΦΕΚ 270/Δ) και η ανέγερση και το δυναμικό κτηνοτροφικής εγκατάστασης διέπονται από τους όρους και περιορισμούς της 83840/3541/12.12.86 (ΦΕΚ 1/Δ/87) απόφασης Υπουργού ΠΕΧΩΔΕ και της όμοιας Α18/8181/3.9.86 (ΦΕΚ 632/Β/86 - 57/Β/87 Υπουργού Υγείας Πρόνοιας και Κοιν. Ασφαλίσεων.

3. Η παρούσα μαζί με το διάγραμμα που την συνοδεύει να δημοσιευθεί στην Εφημερίδα της Κυβερνήσεως (Ν. 1512/85 άρθρο 3) και η ισχύς της να αρχίσει από την δημοσίευσή της.

Θεσσαλονίκη, 22 Ιουνίου 1998

Ο Νομάρχης
ΚΩΣΤΑΣ ΠΑΠΑΔΟΠΟΥΛΟΣ

ΕΛΛΗΝΙΚΗ ΔΗΜΟΚΡΑΤΙΑ
ΝΟΜΑΡΧΙΑΚΗ ΑΥΤΟΔΙΟΙΚΗΣΗ
ΘΕΣΣΑΛΟΝΙΚΗΣ
ΔΙΕΥΘΥΝΣΗ ΤΟΠΟΓΡΑΦΗΣΕΩΝ
ΚΤΗΜΑΤΟΛΟΓΙΚΩΝ ΚΑΤΑΓΡΑΦΩΝ

ΑΠΟΣΠΑΣΜΑ
"ΕΛΟΣ ΚΟΥΦΑΛΙΩΝ"


Αριθ. { Πρωτ.
Σχεδ.

ΔΙΑΝΟΜΗ 1940
Κλίμαξ 1 : 5000



ΥΠΟΜΝΗΜΑ


ΑΡΙΘ. ΤΕΜ.	ΕΚΤΑΣΗ ΣΤΡ.	ΕΚΤΑΣΗ Μ²	ΕΙΔΟΣ ΕΔΑΦΟΥΣ	ΟΝΟΜΑΤΕΠΩΝΥΜΟ ΚΛΗΡΟΥΧΟΥ
82ε	4	000	—	Πρόκειται να παραχωρηθεί για κτηνοτροφική εγκατάσταση
82γ	—		Αγρός	Διαθέσιμος
82β	4	000	—	Παπαχρήστου Αντώνιος (38261/90 Νομαρχ.)
82δ	3	000	—	Μπρούσας Γεώργιος (Εγγρ. 08/316/97)

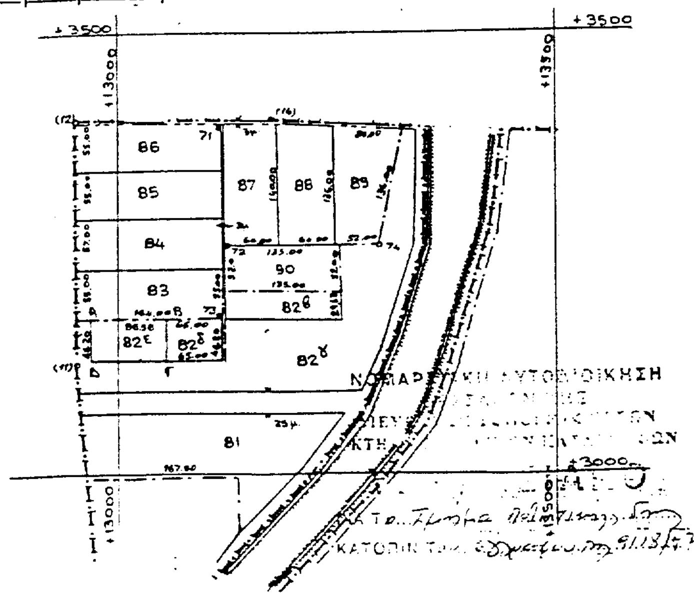

ΝΟΜΑΡΧΙΑΚΗ ΑΥΤΟΔΙΟΙΚΗΣΗ ΘΕΣΣΑΛΟΝΙΚΗΣ
ΔΙΕΥΘΥΝΣΗ ΠΟΛΕΟΔΟΜΙΑΣ
ΤΜΗΜΑ ΠΟΛΕΟΔΟΜΙΚΩΝ ΣΧΕΔΙΩΝ
ΚΑΙ ΚΑΝΟΝΩΝ

Συνοδεύει την 29 / ΠΣΧ/20355/Β49/98 Απόφαση Νομάρχη Θεσσαλονίκης "Καθορισμός [illegible] του τεμαχίου 82ε της διανομής "Έλος Κουφαλίων 1940" στην εκτός σχεδίου περιοχή του Δήμου Κουφαλίων (Ν. Θεσσαλονίκης)".

Θεσσαλονίκη 22 - 6 - 1998
Ο ΔΙΕΥΘΥΝΤΗΣ

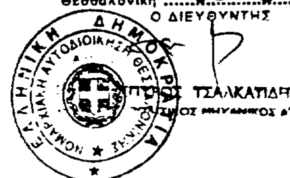

ΣΠΥΡΟΣ ΤΣΑΛΚΑΤΙΔΗΣ
ΠΟΛΙΤΙΚΟΣ ΜΗΧΑΝΙΚΟΣ Α'

Αριθ. 2104 (4)

Έγκριση τοπικού ρυμοτομικού σχεδίου στην εκτός των ορίων περιοχή του οικισμού Πολύρραχου Ν. Κοζάνης.

Ο ΝΟΜΑΡΧΗΣ ΚΟΖΑΝΗΣ

Έχοντας υπόψη:

1. Το Ν. 1337/83 άρθρο 26 αυτού όπως τροποποιήθηκε με το Ν. 1512/85 άρθρο 8 παρ. 13 αυτού.

2. Τις διατάξεις του Ν.Δ/τος της 17.7.23 όπως μεταγενέστερα τροποποιήθηκαν και συμπληρώθηκαν.

3. Τις διατάξεις του Α.Ν. 314/1968 (ΦΕΚ 47Α) όπως τροποποιήθηκαν και συμπληρώθηκαν με το με αριθμό 1018/71 Ν.Δ/γμα (ΦΕΚ 220Α) και με το Ν. 1577/85 (ΦΕΚ 210Α).

4. Το Π.Δ. 183/86 (ΦΕΚ 70Α/5.6.86) για την έγκριση τροποποιήσεων και όρων δόμησης από τους Νομάρχες.

5. Τις με αριθμ. 630/85 και 441/21.11.86 αποφάσεις μας.

6. Την κοινή Υπουργική απόφαση Γ4Δ/15883/1903/18.2.87 (ΦΕΚ 142Β/15.3.88).

7. Το Νόμο 1735/87 άρθρο 22 παρ. 7.

8. Τις με αριθ. 488/91 και 489/91 Αποφάσεις του Σ.τ.Ε.

9. Την με αριθμό 46/97 απόφαση του Κ.Σ. Πολύρραχου.

10. Την με αριθμό πρωτ. 15/98 γνωμοδότηση του Συμβουλίου ΠΕΧΩΔΕ Ν. Κοζάνης.

11. α) Το Ν. 2218/13.6.94 (ΦΕΚ 90Α/13.6.94) περί "Ίδρυσης Νομαρχιακής Αυτοδιοικησης κ.λπ." όπως συμπληρώθηκε με το Ν. 2240/15.9.94 (ΦΕΚ 153Α/15.9.94).

β) Την με αριθμό 19/31.3.95 (ΦΕΚ 326Β/27.4.95) απόφαση Νομαρχιακού Συμβουλίου Κοζάνης.

12. Το γεγονός ότι από τις διατάξεις της απόφασης αυτής δεν προκαλείται δαπάνη σε βάρος του προϋπολογισμού του οικείου Ο.Τ.Α, αποφασίζουμε:

Εγκρίνεται το τοπικό ρυμοτομικό σχέδιο στην εκτός των ορίων περιοχή του οικισμού Πολύρραχου Ν. Κοζάνης. Η χρήση του χώρου χαρακτηρίζεται κοινωφελής με ειδικότερο προορισμό τον τουρισμό - αναψυχή - πάρκο - εκκλησία, και με όρους δόμησης κάλυψη: 10% - Σ.Δ. 0,20 - μέγιστο ύψος 7,50 μ. και μέγιστο ύψος στέγης 1,20 μ., όπως φαίνεται στο τοπογραφικό διάγραμμα το θεωρημένο, από 17.2.98, από το τμήμα Πολεοδομίας της Δ.Τ.Υ. της Ν.Α. Κοζάνης που συνοδεύει την απόφαση αυτή και αποτελεί αναπόσπαστο μέρος της.

Η παρούσα απόφαση και το τοπογραφικό διάγραμμα που τη συνοδεύει (κλίμακα 1:500) να αναρτηθούν στο κτίριο της Νομαρχίας Κοζάνης, Τμήμα Πολεοδομίας, 3ος όροφος για 15 ημέρες μετά την δημοσίευση του λεκτικού της απόφασης και του τοπογραφικού διαγράμματος που τα συνοδεύει στο ΦΕΚ.

Η απόφαση αυτή να δημοσιευθεί στην Εφημερίδα της Κυβερνήσεως.


Κοζάνη, 11 Ιουνίου 1998


Ο Νομάρχης

ΠΑΣΧΟΣ Ι. ΜΗΤΛΙΑΓΚΑΣ

ΣΥΝΤΕΤΑΓΜΕΝΕΣ ΚΟΡΥΦΩΝ

	x	ψ
1	-1330,09	-1450,88
2	-1336,65	-1465,99
3	-1351,07	-1494,89
4	-1365,23	-1517,24
5	-1376,71	-1530,22
6	-1390,89	-1543,37
7	-1404,55	-1553,50
8	-1421,76	-1563,69
9	-1462,81	-1579,73
10	-1456,24	-1586,79
11	-1419,85	-1571,79
12	-1400,14	-1560,12
13	-1386,77	-1550,20
14	-1371,67	-1536,19
15	-1358,78	-1521,62
16	-1344,06	-1498,39
17	-1330,33	-1470,98
18	-1322,17	-1452,08
Α	-1332,67	-1475,57
Β	-1346,61	-1485,94
Γ	-1343,03	-1496,33
Δ	-1390,79	-1501,96
Ε	-1394,78	-1556,14
Ζ	-1430,40	-1575,91
Η	-1420,98	-1503,94
Θ	-1406,31	-1503,03
Ι	-1405,56	-1514,07
Κ	-1393,02	-1503,08
Λ	-1377,83	-1496,45
Μ	-1365,72	-1513,13
Ν	-1378,33	-1528,66
Ξ	-1392,92	-1540,58
Ο	-1402,50	-1547,86
Π	-1415,38	-1554,46
Ρ	-1417,39	-1538,83
Σ	-1419,48	-1528,00
Τ	-1415,29	-1538,46
Υ	-1371,56	-1504,61
Φ	-1389,05	-1527,42
Χ	-1383,87	-1514,39
Ψ	-1379,33	-1510,47
Ω	-1413,99	-1503,50

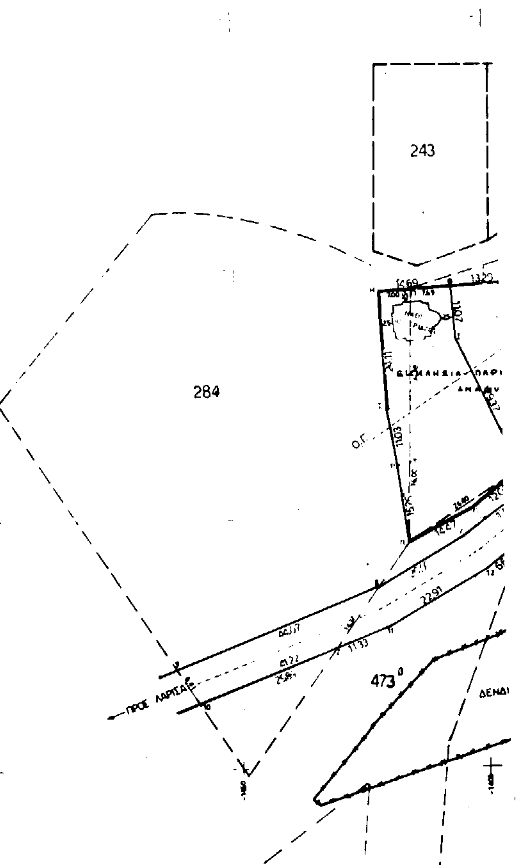

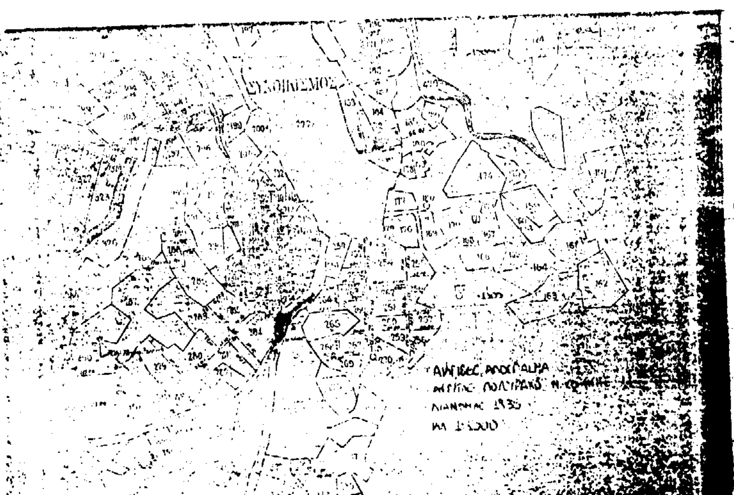

ΕΓΚΡΙΣΗ ΡΥΜΟΤΟΜΙΚΩΝ ΓΡΑΜΜΩΝ
ΣΤΗ ΚΟΙΝΟΤΗΤΑ "ΠΟΛΥΡΑΧΟ" Ν.ΚΟΖΑΝΗΣ

ΠΙΝΑΚΑΣ ΕΜΒΑΔΩΝ ΤΜΗΜΑΤΩΝ

– ΤΟ ΥΠΟ ΣΤΟΙΧΕΙΑ ΑΒΓΑ ΕΜΒΑΔΟΝ 90,98τμ ΠΡΟΕΡΧΕΤΑΙ ΑΠΟ ΤΟ ΥΠ' ΑΡΙΘΜ 264
– " " " ΒΓ16.15.14.13Ε6.5.4.3Β " 506,16 " " " " " 274
– " " " 8.7.6.Ε.12.11.Ζ.8 " 311,10 " " " " " 473β
– " " " 9.8.Ζ.10.9 " 304,66 " " " " " 284

– ΤΟ ΥΠΟ ΣΤΟΙΧΕΙΑ ΓΚΛΜΝΞΙ ΕΜΒΑΔΟΝ 1038,98τμ ΑΠΟΤΕΛΕΙ ΤΗΝ ΥΦΙΣΤΑΜΕΝΗ ΚΑΤΑΣΤΑΣΗ ΚΑΙ ΠΡΟΕΡΧΕΤΑΙ ΑΠΟ: ΙΘΚΔΨΧΦΞΙ ΕΜΒΑΔΟΝ 575,91 τμ ΤΜΗΜΑ ΑΠΟ ΤΟ ΥΠ' ΑΡΙΘΜ 473Υ
ΔΛΥΨΔ " 146,40 " " " " " " 473α
ΥΜΝΦΧΨΥ " 316,67 " " " " " " 274
ΣΥΝΟΛΙΚΟ ΕΜΒΑΔΟΝ 1038,98 "

ΤΟ ΥΠΟ ΣΤΟΙΧΕΙΑ ΗΘΞΟΠΡΣΗ ΕΜΒΑΔΟΝ 867,24 τμ ΑΠΟΤΕΛΕΙ ΤΗΝ ΥΦΙΣΤΑΜΕΝΗ ΚΑΤΑΣΤΑΣΗ ΚΑΙ ΠΡΟΕΡΧΕΤΑΙ ΑΠΟ: ΗΩΤΠΡΣΗ ΕΜΒΑΔΟΝ 193,00 τμ ΤΜΗΜΑ ΑΠΟ ΤΟ ΥΠ' ΑΡΙΘΜ 284
ΩΘΙΞΠΤΩ " 658,07 " " " " " " 473Υ
ΠΞΟΠ " 15,27 " " " " " " 473β
ΣΥΝΟΛΙΚΟ ΕΜΒΑΔΟΝ 867,24 "

ΥΠΟΜΝΗΜΑ

- – – – ΤΕΜΑΧΙΑ ΔΙΑΝΟΜΗΣ
- ΥΦΙΣΤΑΜΕΝΗ ΡΥΜΟΤΟΜΙΚΗ ΓΡΑΜΜΗ
- ΠΡΟΤΕΙΝΟΜΕΝΗ ΡΥΜΟΤΟΜΙΚΗ ΓΡΑΜΜΗ
- ΥΦΙΣΤΑΜΕΝΗ ΚΑΤΑΣΤΑΣΗ
- ΠΕΡΙΦΡΑΞΗ (συρμ/γμα)
- ΠΕΡΙΦΡΑΞΗ (τοιχείο)

ΕΡΓΟΔΟΤΗΣ ΚΟΙΝ. "ΠΟΛΥΡΑΧΟ"	
ΕΡΓΟ ΕΓΚΡΙΣΗ ΤΟΠΙΚΟΥ ΡΥΜΟΤΟΜΙΚΟΥ	
ΘΕΣΗ "ΠΟΛΥΡΑΧΟ" Ν. ΚΟΖΑΝΗΣ ΔΙΑΝΟΜΗ ΑΓΡ/ΤΟΣ 1938	
ΑΡΙΘΜ. ΤΕΜΑΧΙΟΥ	
ΘΕΜΑ ΣΧΕΔΙΟΥ ΤΟΠΟΓΡΑΦΙΚΟ ΔΙΑΓΡΑΜΜΑ	ΑΡΙΘΜ. 1
ΚΛΙΜΑΚΑ 1:500	
ΧΡΟΝΟΣ ΜΕΛΕΤΗΣ 1997	

Συναδεί των 46/98 απόφαση Κοινοτικού Συμβουλίου

ΟΡΟΙ ΔΟΜΗΣΗΣ

καλυψη 10%
Σ.Δ. 0.20
μεγ. υψος 7,50 μ.
μεγ. υψος στεγης 1.20μ

245 244 473α 473Υ 264 265 274
ΠΡΟΣ ΚΟΖΑΝΗ
ΑΓΡΟΤΙΚΟΣ ΔΡΟΜΟΣ
ΔΕΝΔΡΟΦΥΤΕΥΣΗ
ΚΛ 1:500